


Nr ZWP: 1708287	PLAC ZABAW DLA DZIECI Przedszkole Miejskie nr 10, ul. Okrzei 15, 68-200 Żary (działka ewid. nr 112, obr. 0006)	RYSGINEK: T.01
PRZEDMIOT RYSUNKU:	PROJEKT ZAGOSPODAROWANIA TERENU	STADIUM: PW
autorstwa: arch. Artur DOMAGAŁA	PODRZ:	BRANŻA: A
Uprawniony projektant w specjalności architektonicznej w zakresie wszelkich obiektów budowlanych. Uprawnienia nr 178287.	SKALA: 1:250	PRZYSŁ: III 2018

UWAGA:
 - wymiary sytuujące obrzeża proj. nawierzchni piaskowych
 sprawdzio na miejscu i ewent. skorygować (*),
 - symbole poszczególnych urządzeń wg zestawienia w opisie.

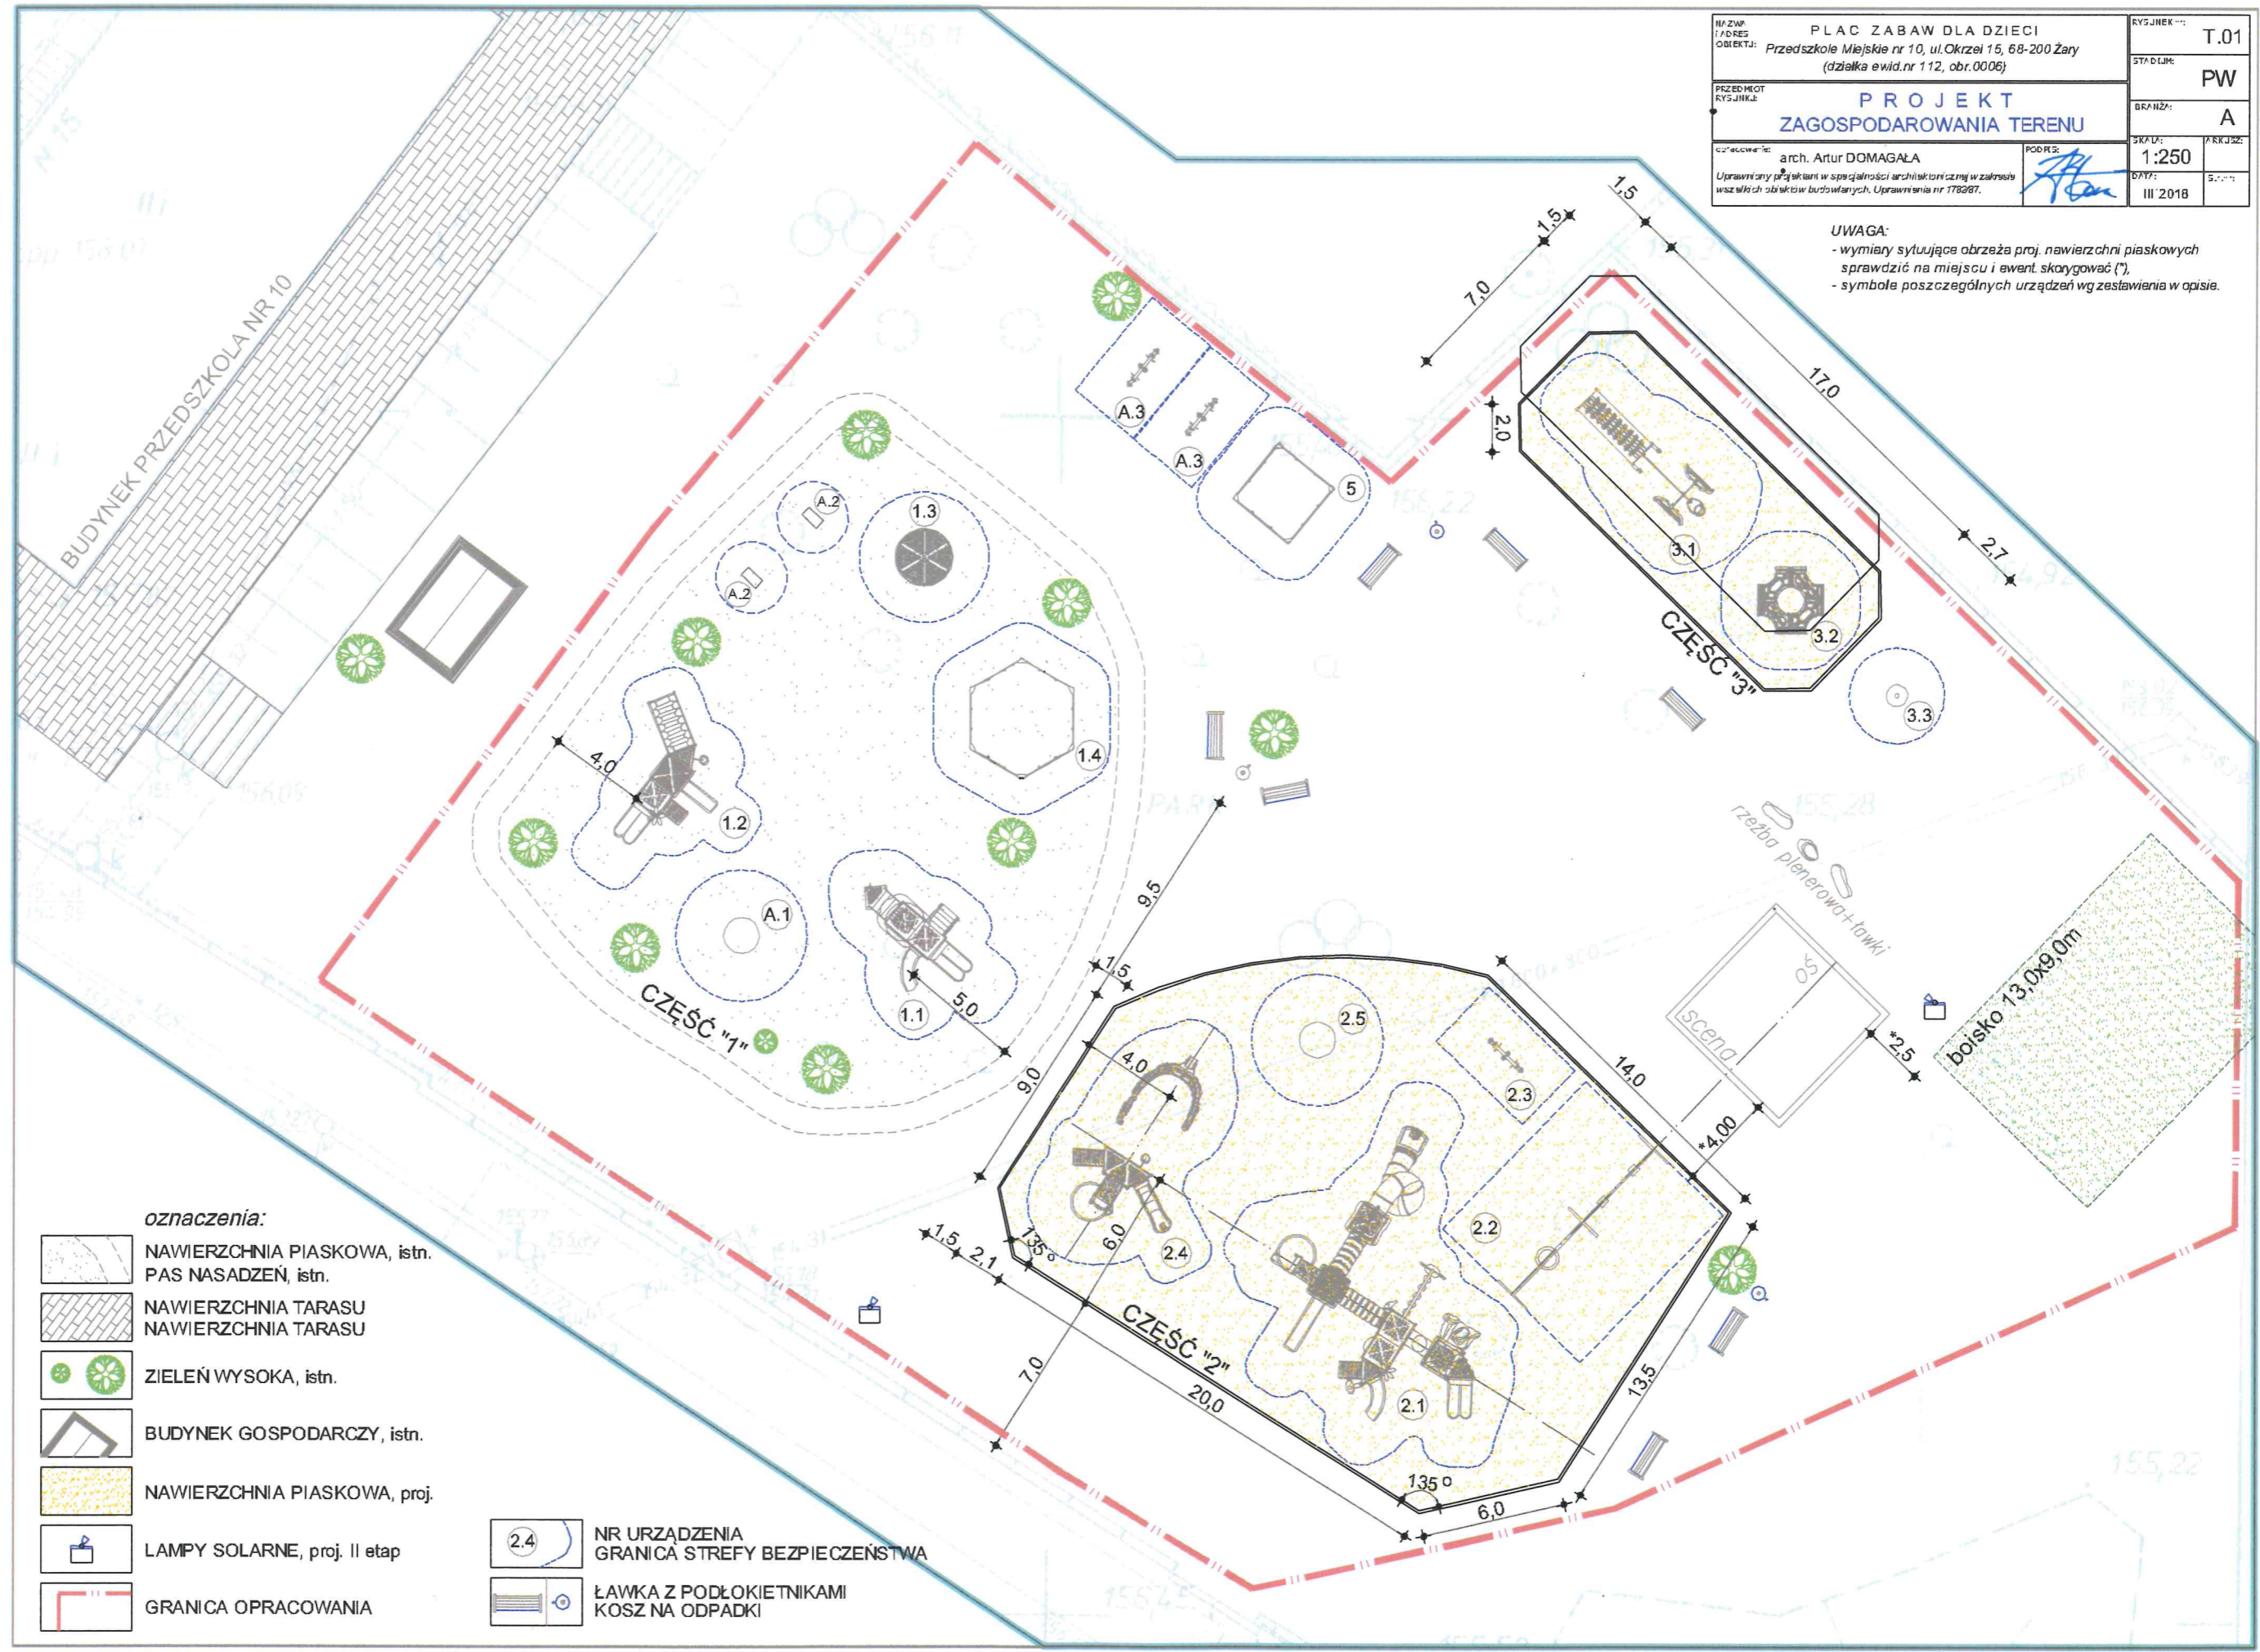

- oznaczenia:**
- NAWIERZCHNIA PIASKOWA, istn.
 - PAS NASADZEŃ, istn.
 - NAWIERZCHNIA TARASU
 - NAWIERZCHNIA TARASU
 - ZIELEŃ WYSOKA, istn.
 - BUDYNEK GOSPODARCZY, istn.
 - NAWIERZCHNIA PIASKOWA, proj.
 - LAMPY SOLARNE, proj. II etap
 - GRANICA OPRACOWANIA

- NR URZĄDZENIA
GRANICA STREFY BEZPIECZEŃSTWA
- ŁAWKA Z PODŁOKIETNIKAMI
KOSZ NA ODPADKI