


**Załącznik do opisu przedmiotu zamówienia:
- Mapa sytuacyjna (Projekt zagospodarowania Terenu)**

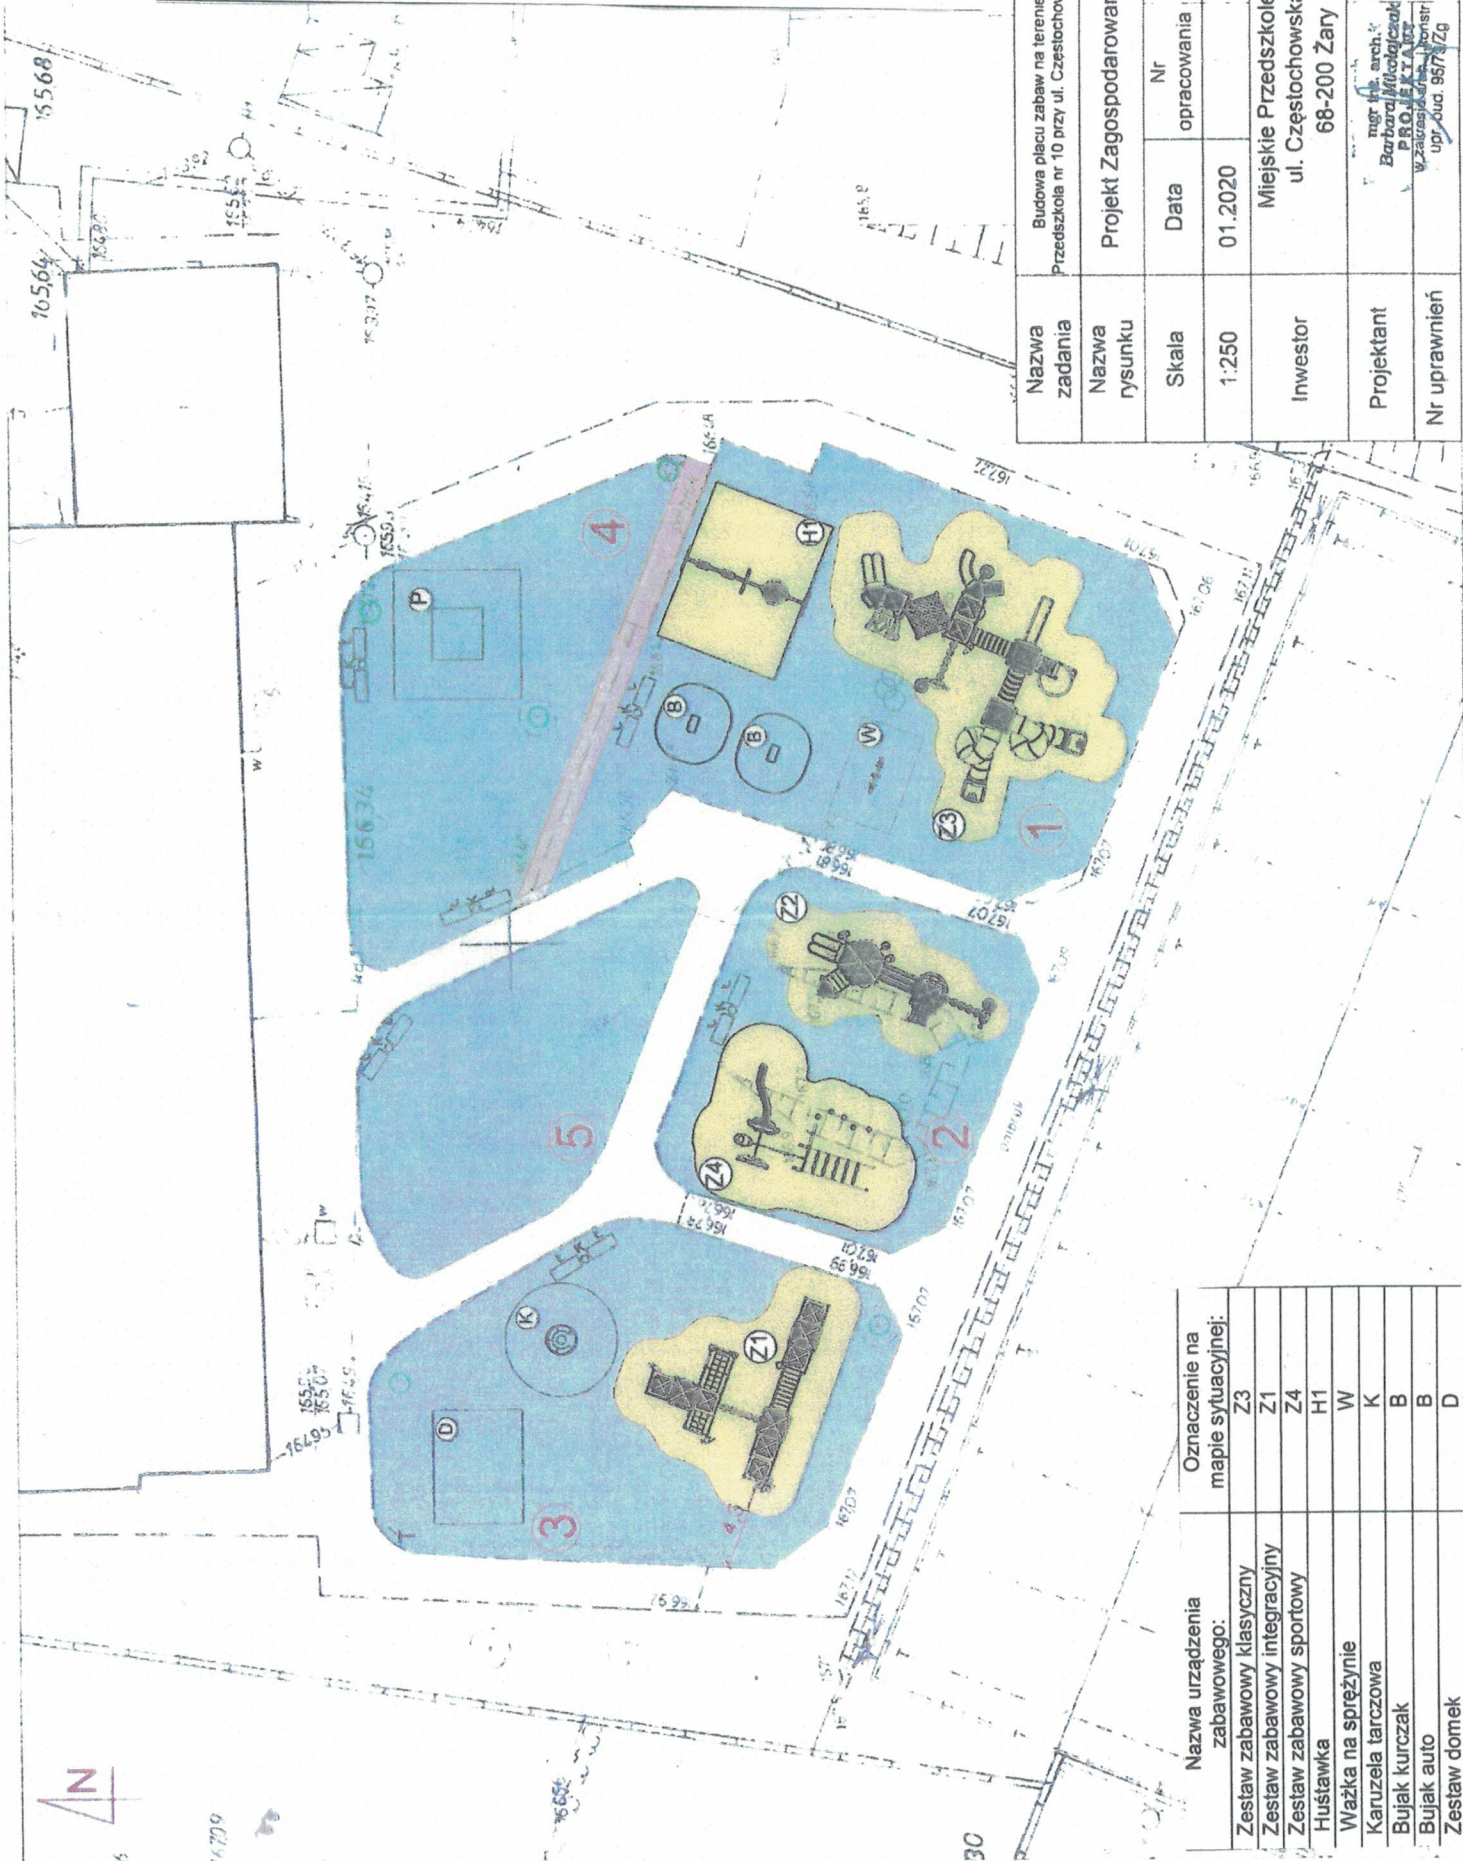

Nazwa zadania	Budowa placu zabaw na terenie Miejskiego Przedszkola nr 10 przy ul. Czeszochowskiej 15 w Żarach		
Nazwa rysunku	Projekt Zagospodarowania Terenu		
Skala	Nr opracowania	Nr	Nr rys.
1:250	01.2020		2
Inwestor	Miejskie Przedszkole nr 10 ul. Czeszochowska 15 68-200 Żary		
Projektant	mgr inż. arch. Barbara Mikolajczak P.R.O.J.E.K.T.A. JOT ul. Zamkowa 15, Żary upr. Odr. 9577/7g		
Nr uprawnień	Podpis		

Nazwa urządzenia zabawowego:	Oznaczenie na mapie sytuacyjnej:
Zestaw zabawowy klasyczny	Z3
Zestaw zabawowy integracyjny	Z1
Zestaw zabawowy sportowy	Z4
Hustawka	H1
Ważka na sprężynie	W
Karuzela tarczowa	K
Bujak kurczak	B
Bujak auto	B
Zestaw domek	D